



Amtliche Bekanntmachung

- Sitzung des Ausschusses für Bau- und Wegeangelegenheiten, Landschaftspflege und Umweltschutz der Gemeinde Groß Wittensee -

Am **Donnerstag, 18. September 2025**, findet um **19:30 Uhr** in De ole Kass, Dorfstraße 35, 24361 Groß Wittensee eine Sitzung des Ausschusses für Bau- und Wegeangelegenheiten, Landschaftspflege und Umweltschutz der Gemeinde Groß Wittensee statt, zu der Sie eingeladen werden.

T A G E S O R D N U N G

Die unter der Überschrift „Voraussichtlich nicht öffentlicher Teil“ aufgeführten Tagesordnungspunkte werden nach Maßgabe der Beschlussfassung unter TOP 2 voraussichtlich nicht öffentlich beraten.

TOP	Text
------------	-------------

Voraussichtlich öffentlicher Teil

1. Begrüßung und Eröffnung der Sitzung, Feststellung der Ordnungsmäßigkeit der Einladung, der Anwesenheit und der Beschlussfähigkeit durch den Vorsitzenden, sowie Anträge zur Tagesordnung
2. Beschlussfassung über die Nichtöffentlichkeit von Tagesordnungspunkten dieser Sitzung
3. Mitteilungen des Vorsitzenden
4. Umgestaltung des Seegartengeländes
hier: Abstimmung über den Planungsentwurf
5. 1. Änderung des B-Plans Nr. 17 Groß Wittensee für den Bereich "nördlich der Straße Lehmberg, östlich des Kirchhorster Weges und westlich der Mühlenstraße"
hier: Antrag auf Entfall der Grünbedachungsverpflichtung
6. Anfrage der Fraktion Bündnis.Wittensee. zum kommunalen Kanalnetz
7. Ausbesserungsarbeiten Regenrückhaltebecken Wiesengrund und Ponyhof
hier: Mittelbereitstellung 2026
8. Pflasterarbeiten Klärwerksgelände für die Aufstellung von Containern für die Gemeindearbeiter

Voraussichtlich nicht öffentlicher Teil

9. Abgabe von Stellungnahmen zu eingegangenen Bauanträgen und Bauvoranfragen (sofern vorhanden)

Blunck
Vorsitzender



Sitzungsvorlage

Beratungsfolge	Termin	Status	TOP
Ausschuss für Bau- und Wegeangelegenheiten, Landschaftspflege und Umweltschutz Groß Wittensee	18.09.2025	öffentlich	4.

Umgestaltung des Seegartengeländes **hier: Abstimmung über den Planungsentwurf**

Beschlussvorschlag:

Der Ausschuss für Bau- und Wegeangelegenheiten, Landschaftspflege und Umweltschutz Groß Wittensee stimmt dem vorliegenden Planungsentwurf, vorbehaltlich der folgenden Änderungen, zu:

- Verbreiterung des wassergebundenen Weges (auf 2,0 m)
- _____
- _____

Dies beinhaltet keine Empfehlung bzw. keinen Beschluss darüber, ob das Projekt umgesetzt werden soll.

Sachverhalt:

Aus Fördermitteln des Regionalbudgets der AktivRegion Eckernförder Bucht (80 % Förderquote) lässt die Gemeinde Groß Wittensee einen Planungsentwurf für die Umgestaltung des Seegartengeländes anfertigen.

Die Umgestaltung umfasst einen barrierefreien Zugang zum See sowie den Einbau von Stufen in den Hang. Die Stufen sollen als Sitzgelegenheiten dienen, jedoch auch als Freilichtbühne für Kultur genutzt werden können. Zudem soll auch das Toilettenhäuschen erneuert und barrierefrei gestaltet werden.

Ein erster Entwurf wurde BGM Walther, Ausschussvorsitzenden Blunck, GV Doose sowie Herrn Saggau und Frau Wortmann (Verwaltung, ehemals Kremeike) im Rahmen eines persönlichen Termins vorgelegt. Erste Änderungswünsche sind dementsprechend in den im Rahmen der Sitzung gezeigten Unterlagen (Pläne und Zeichnungen – liegen vor sowie Kostenschätzung – wird nachgereicht, nicht öffentlich) bereits eingepflegt.

Im Rahmen der Sitzung des Ausschuss für Bau- und Wegeangelegenheiten, Landschaftspflege und Umweltschutz Groß Wittensee sollen, falls zutreffend, weitere bzw. letzte Änderungswünsche erarbeitet werden. Als eine dieser weiteren Änderung soll die Verbreiterung des wassergebundenen Weges auf 2,0 m aufgenommen werden.

Bis zum 31.10.2025 ist dem Fördergeber ein finaler Planungsentwurf vorzulegen. Der Planungsentwurf inkl. Kostenschätzung soll zudem das Projekt entsprechend der Vorstellung-

gen der Gemeindevertretung widerspiegeln und dazu dienen, Fördermittel für die Umsetzung des Vorhabens zu recherchieren und – in einer späteren Sitzung – darüber zu beschließen, ob das Projekt umgesetzt werden soll.

Finanzielle Auswirkungen:



Die voraussichtlichen Kosten der Umgestaltung sind der Kostenschätzung (wird nachgereicht, nicht öffentlich) zu entnehmen. Aus dem zu fassenden Beschluss ergeben sich keine direkten finanziellen Auswirkungen. Diese ergeben sich erst, wenn in einer späteren Sitzung ein Beschluss über das Projekt gefasst wird.

Fördermöglichkeiten für die Umsetzung des Projekts werden derzeit geprüft und in einer der folgenden Sitzungen vorgestellt. Grundsätzlich kommen verschiedenen Förderprogramme mit Förderquoten von ca. 55 - 80 % (brutto) in Frage. Zudem wird geprüft, ob mit einer Kombination von verschiedenen Förderprogrammen eine Förderung von insgesamt bis zu 80 – 90 % erreicht werden kann.

Für die Anfertigung des Planungsentwurfs entstehen voraussichtlich Kosten in Höhe von 618,80 € für einen Lage- und Höhenplan sowie 6.825,00 € für die Planung und Kostenschätzung durch ein Ingenieurbüro. Aufgrund der Förderung beträgt der Eigenanteil der Gemeinde daran 20 %.

Im Auftrag

Wortmann

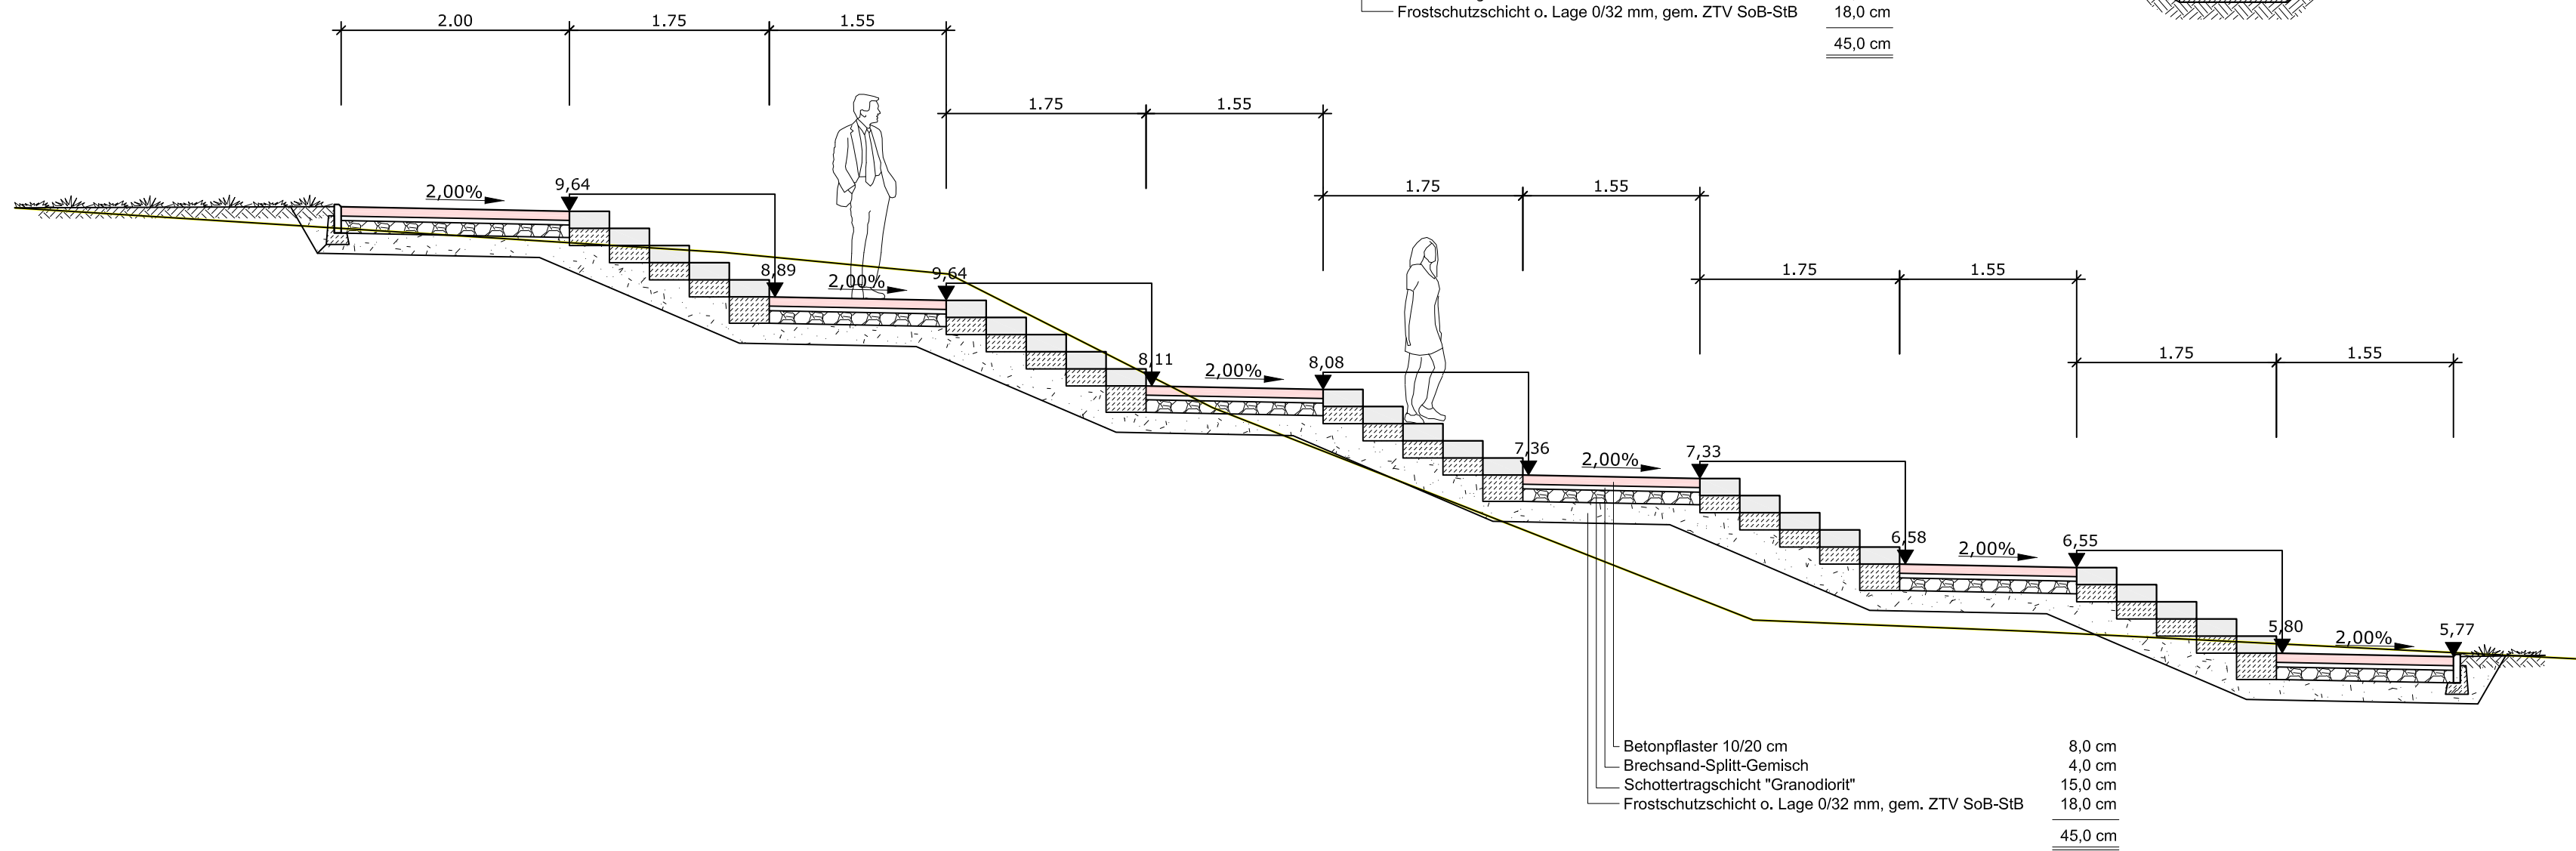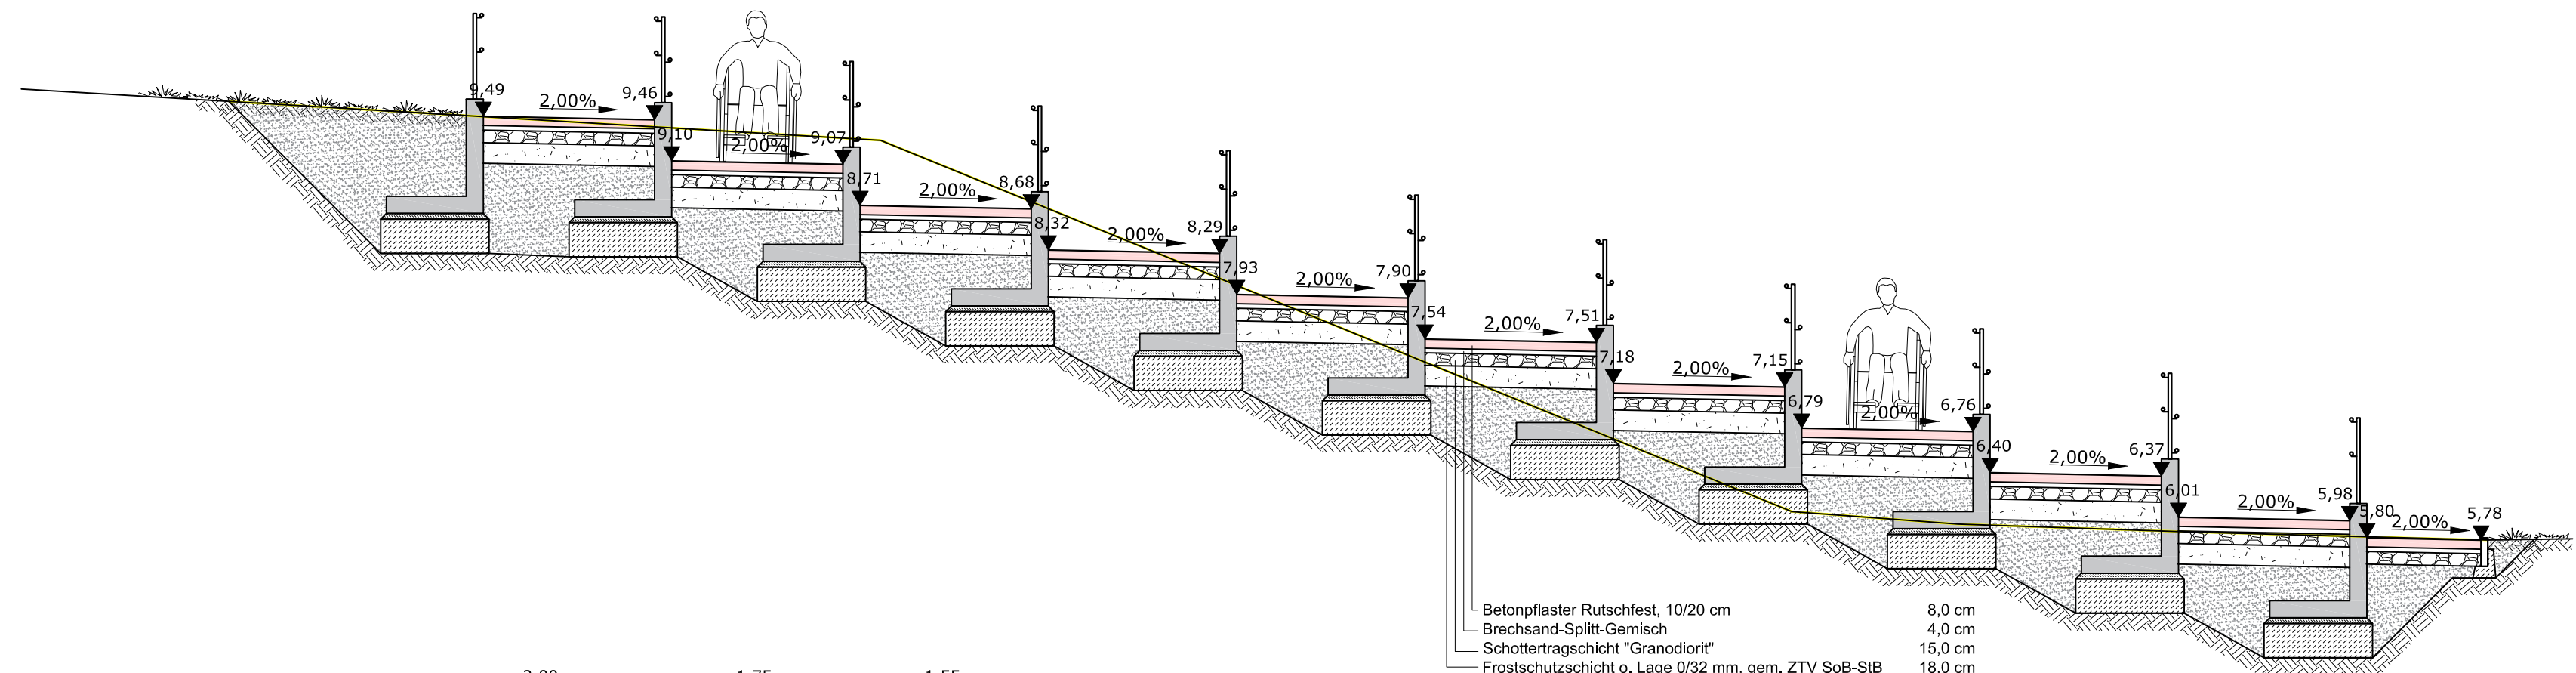

Nr.	Art der Änderung	Datum	Name

INGENIEURBÜRO MEYER
ABWASSER · VERKEHR · TIEFBAU
<http://www.meyer-lb.de>

Rendsburger Straße 119
24340 Eckernförde

Tel. (0 43 51) 66 66 5 - 0
Fax (0 43 51) 66 66 5 - 29
eMail Info@meyer-lb.de
Internet <http://www.meyer-lb.de>

Int. Projektnummer: **24-038**

	Datum	Name
bearbeitet	16.07.2025	C. Meyer
gezeichnet	16.07.2025	C. Wenzel
geprüft		

Datum Planstand: **16.07.2025**

Gemeinde Groß Wittensee
über
Amt-Hüttener-Berge
Mühlenstraße 8
24361 Groß Wittensee

Freigabe durch Auftraggeber:

Unterschrift Auftraggeber:



ENTWURFSPLANUNG

GROSS WITTENSEE | Gemeinde Wittensee |
Umgestaltung Seegarten
Dorfstraße, 24361 Groß Wittensee


Ausbauquerschnitte Rampenanlage

Maßstab: **1:50**

Aufgestellt: Gemeinde Wittensee	Entwurfsverfasser: Ingenieurbüro MEYER GmbH
Wittensee, den	Eckernförde, den
Geprüft: Kreis Rendsburg-Eckernförde	
Rendsburg, den	

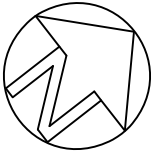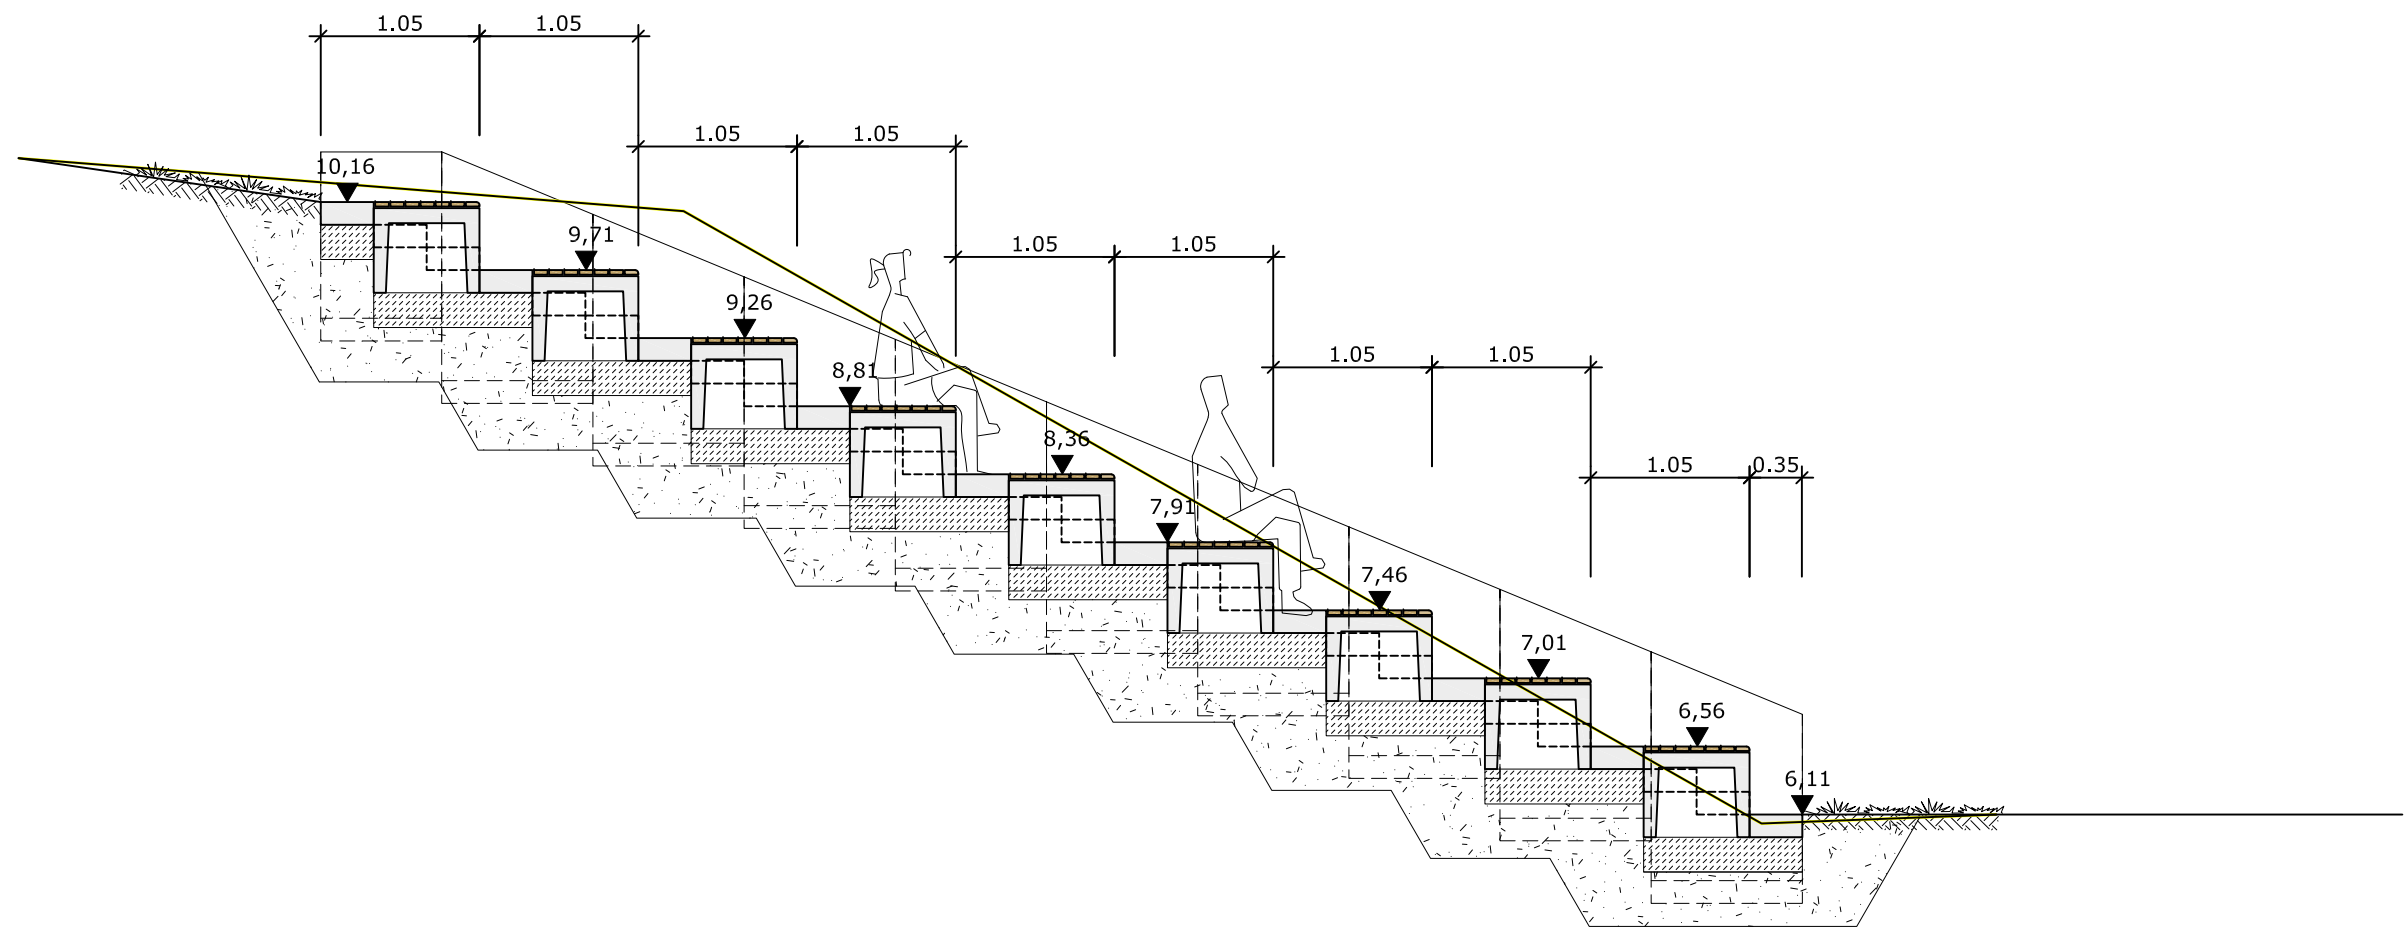

Nr.	Art der Änderung	Datum	Name

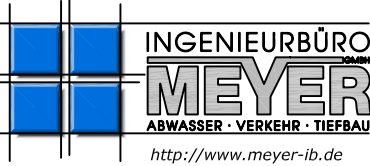 INGENIEURBÜRO MEYER ABWASSER · VERKEHR · TIEFBAU http://www.meyer-ib.de Rendsburger Straße 119 24340 Eckernförde Tel. (0 43 51) 66 66 5 - 0 Fax (0 43 51) 66 66 5 - 29 eMail Info@meyer-ib.de Internet http://www.meyer-ib.de	int. Projektnummer: 24-038		
		Datum	Name
	bearbeitet	16.07.2025	C. Meyer
	gezeichnet	16.07.2025	C. Wenzel
	geprüft		
Datum Planstand:		16.07.2025	

Gemeinde Groß Wittensee über Amt-Hüttener-Berge Mühlenstraße 8 24361 Groß Wittensee	Freigabe durch Auftraggeber:
	Unterschrift Auftraggeber:


ENTWURFSPLANUNG

GROSS WITTENSEE | Gemeinde Wittensee |
Umgestaltung Seegarten
Dorfstraße, 24361 Groß Wittensee


Ausbauquerschnitte Sitztreppe

Maßstab: **1:50**

Aufgestellt: Gemeinde Wittensee	Entwurfsverfasser: Ingenieurbüro MEYER GmbH
Wittensee, den	Eckernförde, den
Geprüft: Kreis Rendsburg-Eckernförde	
Rendsburg, den	

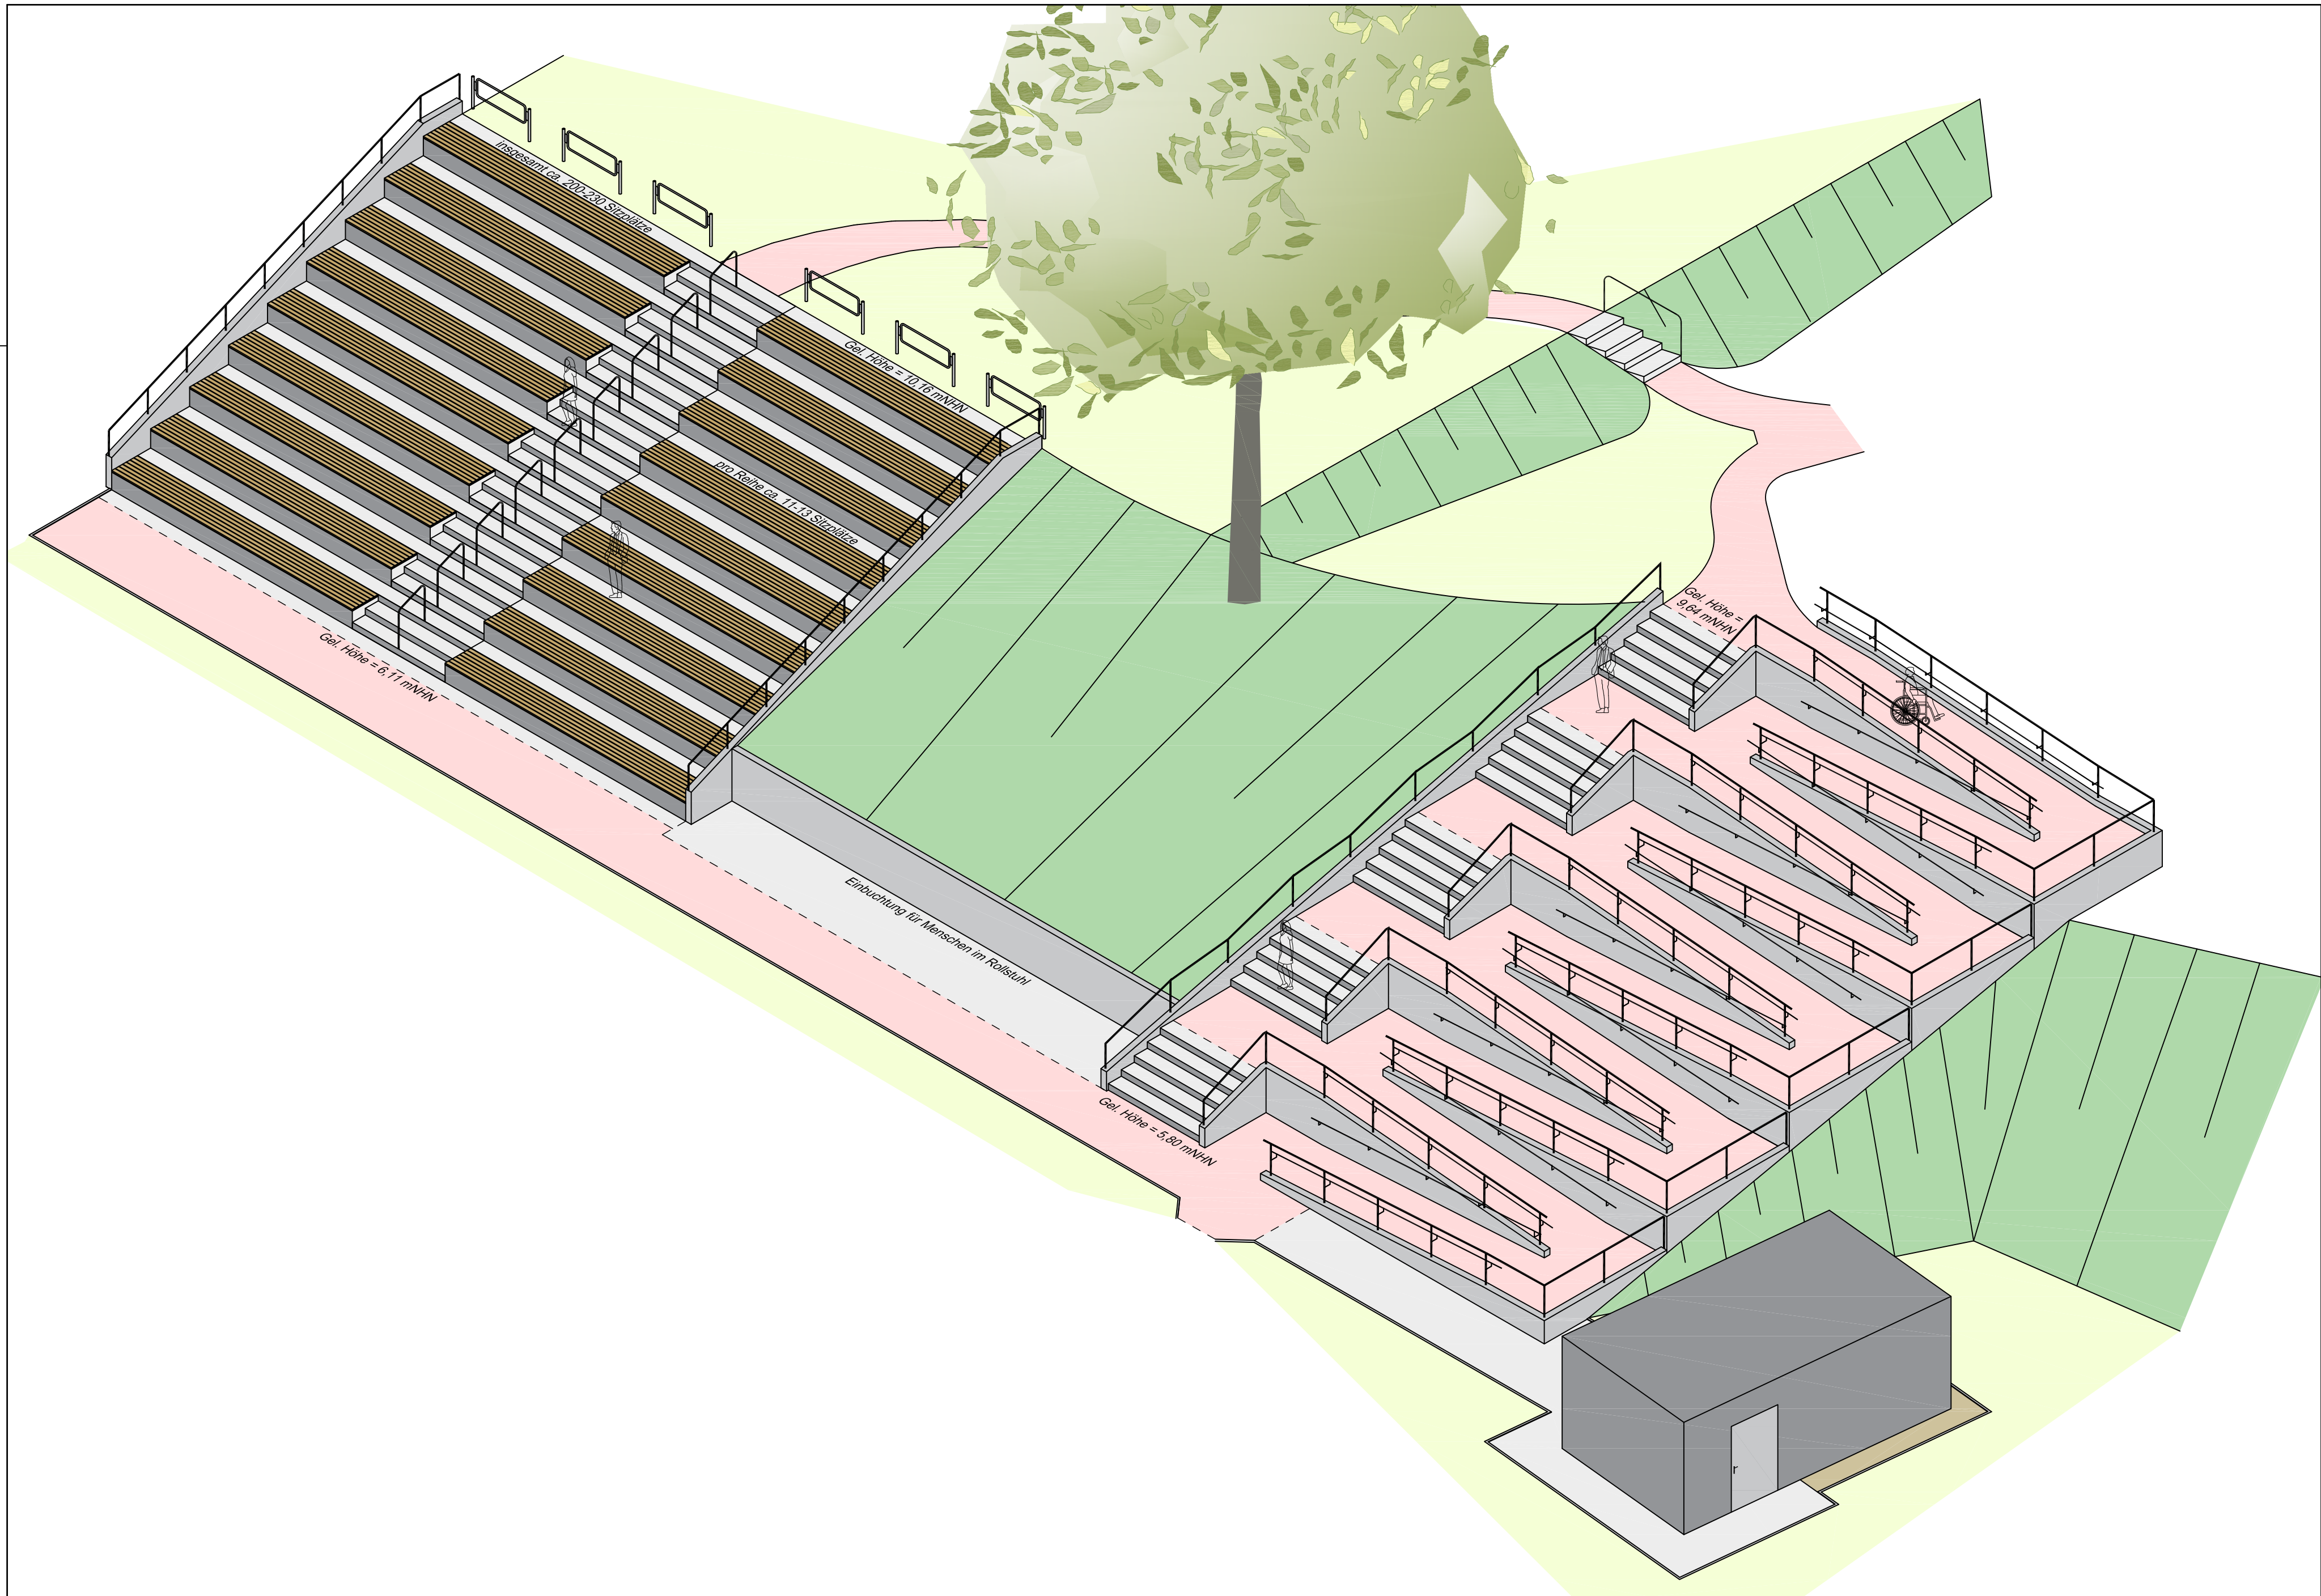

Nr.	Art der Änderung	Datum	Name

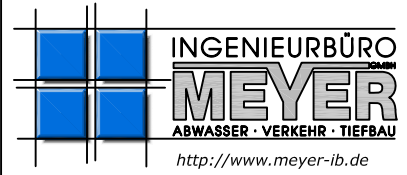 Rendsburger Straße 119 24340 Eckernförde Tel. (0 43 51) 66 66 5 - 0 Fax (0 43 51) 66 66 5 - 29 eMail info@meyer-ib.de Internet http://www.meyer-ib.de	int. Projektnummer: 24-038		
		Datum	Name
	bearbeitet	16.07.2025	C. Meyer
	gezeichnet	16.07.2025	C. Wenzel
	geprüft		
Datum Planstand:		16.07.2025	

Gemeinde Groß Wittensee
über
Amt-Hüttener-Berge
Mühlenstraße 8
24361 Groß Wittensee

Freigabe durch Auftraggeber:

Unterschrift Auftraggeber:

ENTWURFSPLANUNG

GROSS WITTENSEE | Gemeinde Wittensee |
Umgestaltung Seegarten
Dorfstraße, 24361 Groß Wittensee


Isometrische Darstellung

Maßstab: 1:100

Aufgestellt: Gemeinde Wittensee	Entwurfsverfasser: Ingenieurbüro MEYER GmbH
Wittensee, den	Eckernförde, den
Geprüft: Kreis Rendsburg-Eckernförde	
Rendsburg, den	



Nr.	Art der Änderung	Datum	Name

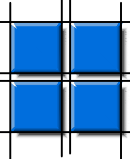

**INGENIEURBÜRO
MEYER**
ABWASSER · VERKEHR · TIEFBAU
<http://www.meyer-ib.de>

**Rendsburger Straße 119
24340 Eckernförde**
Tel. (0 43 51) 66 66 5 - 0
Fax (0 43 51) 66 66 5 - 29
eMail info@meyer-ib.de
Internet <http://www.meyer-ib.de>

int. Projektnummer: **24-038**

	Datum	Name
bearbeitet	16.07.2025	C. Meyer
gezeichnet	16.07.2025	C. Wenzel
geprüft		

Datum Planstand: **16.07.2025**

Gemeinde Groß Wittensee
über
Amt-Hüttener-Berge
Mühlenstraße 8
24361 Groß Wittensee

Freigabe durch Auftraggeber:

Unterschrift Auftraggeber:


ENTWURFSPLANUNG

GROSS WITTENSEE | Gemeinde Wittensee |
Umgestaltung Seegarten
Dorfstraße, 24361 Groß Wittensee

Lageplan mit Luftbild

Maßstab: 1:250

Aufgestellt: Gemeinde Wittensee	Entwurfsverfasser: Ingenieurbüro MEYER GmbH
Wittensee, den	Eckernförde, den
Geprüft: Kreis Rendsburg-Eckernförde	
Rendsburg, den	

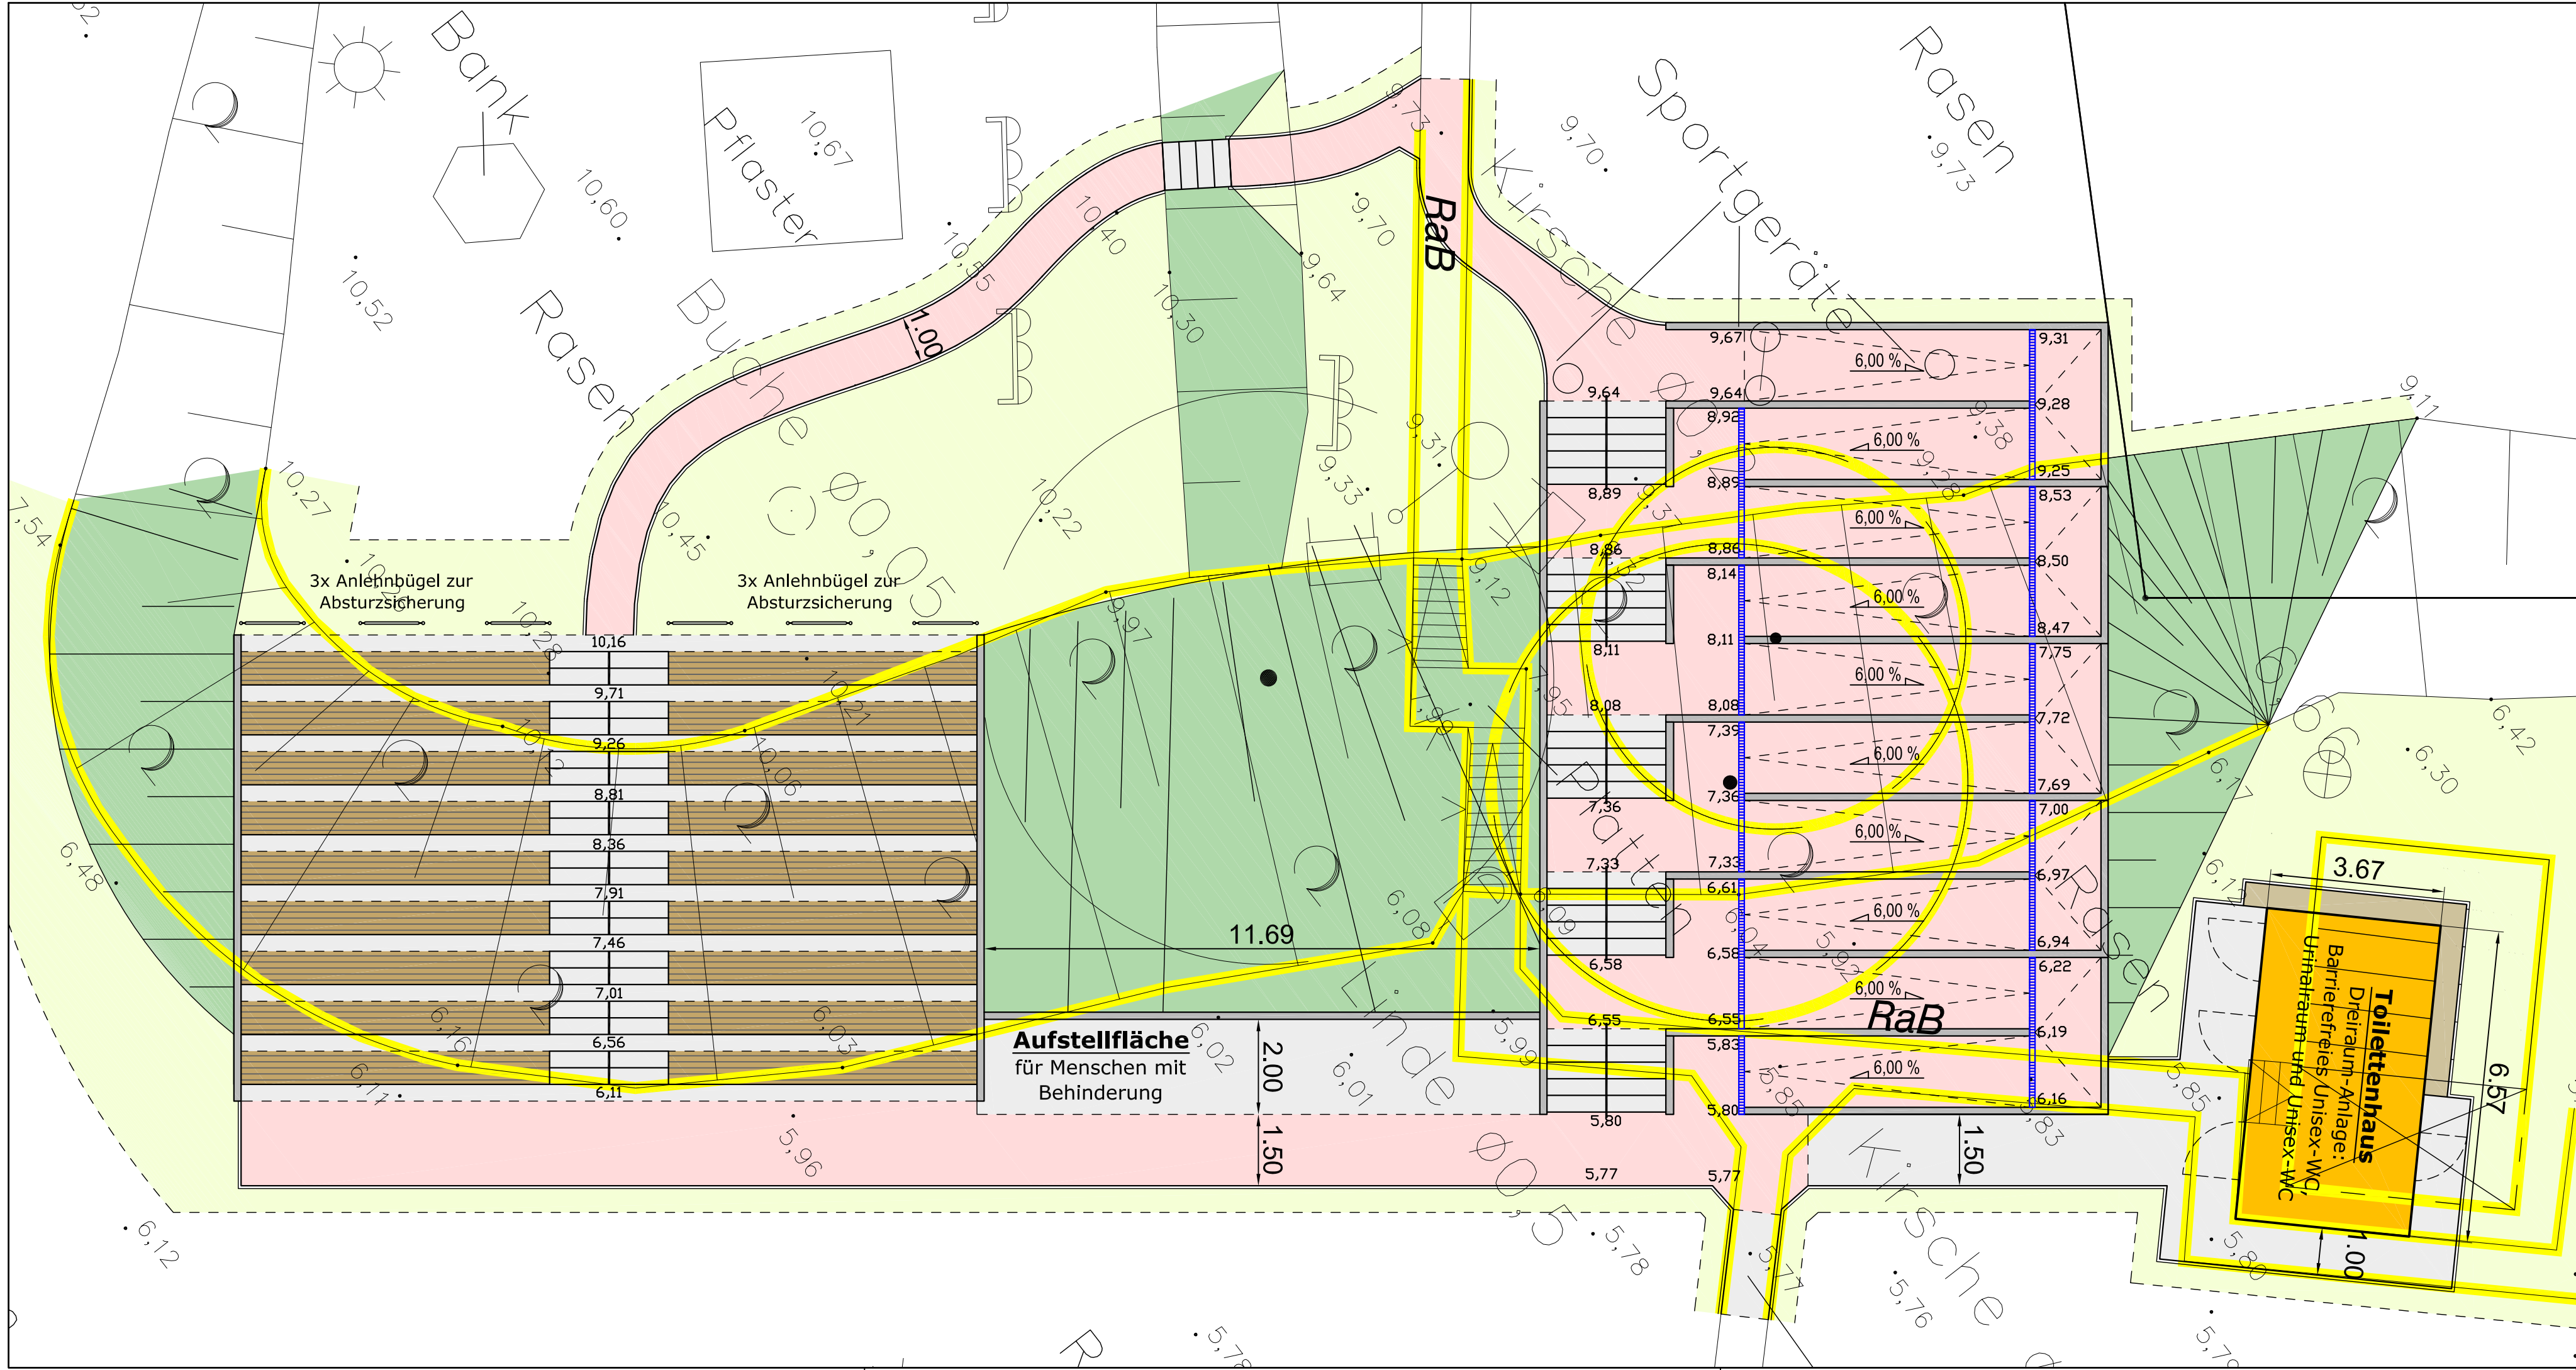

Nr.	Art der Änderung	Datum	Name

INGENIEURBÜRO MEYER
ABWASSER · VERKEHR · TIEFBAU
<http://www.meyer-ib.de>

Rendsburger Straße 119
24340 Eckernförde

Tel. (0 43 51) 66 66 5 - 0
Fax (0 43 51) 66 66 5 - 29
eMail Info@meier-ib.de
Internet <http://www.meyer-ib.de>

Int. Projektnummer: **24-038**

	Datum	Name
bearbeitet	16.07.2025	C. Meyer
gezeichnet	16.07.2025	C. Wenzel
geprüft		

Datum Planstand: **16.07.2025**

Gemeinde Groß Wittensee
über
Amt-Hüttener-Berge
Mühlenstraße 8
24361 Groß Wittensee

Freigabe durch Auftraggeber:

Unterschrift Auftraggeber:

ENTWURFSPLANUNG

GROSS WITTENSEE | Gemeinde Wittensee |
Umgestaltung Seegarten
Dorfstraße, 24361 Groß Wittensee

Lageplan

Maßstab: 1:100

Aufgestellt: Gemeinde Wittensee	Entwurfsverfasser: Ingenieurbüro MEYER GmbH
Wittensee, den	Eckernförde, den
Geprüft: Kreis Rendsburg-Eckernförde	
Rendsburg, den	