


Bornhöved

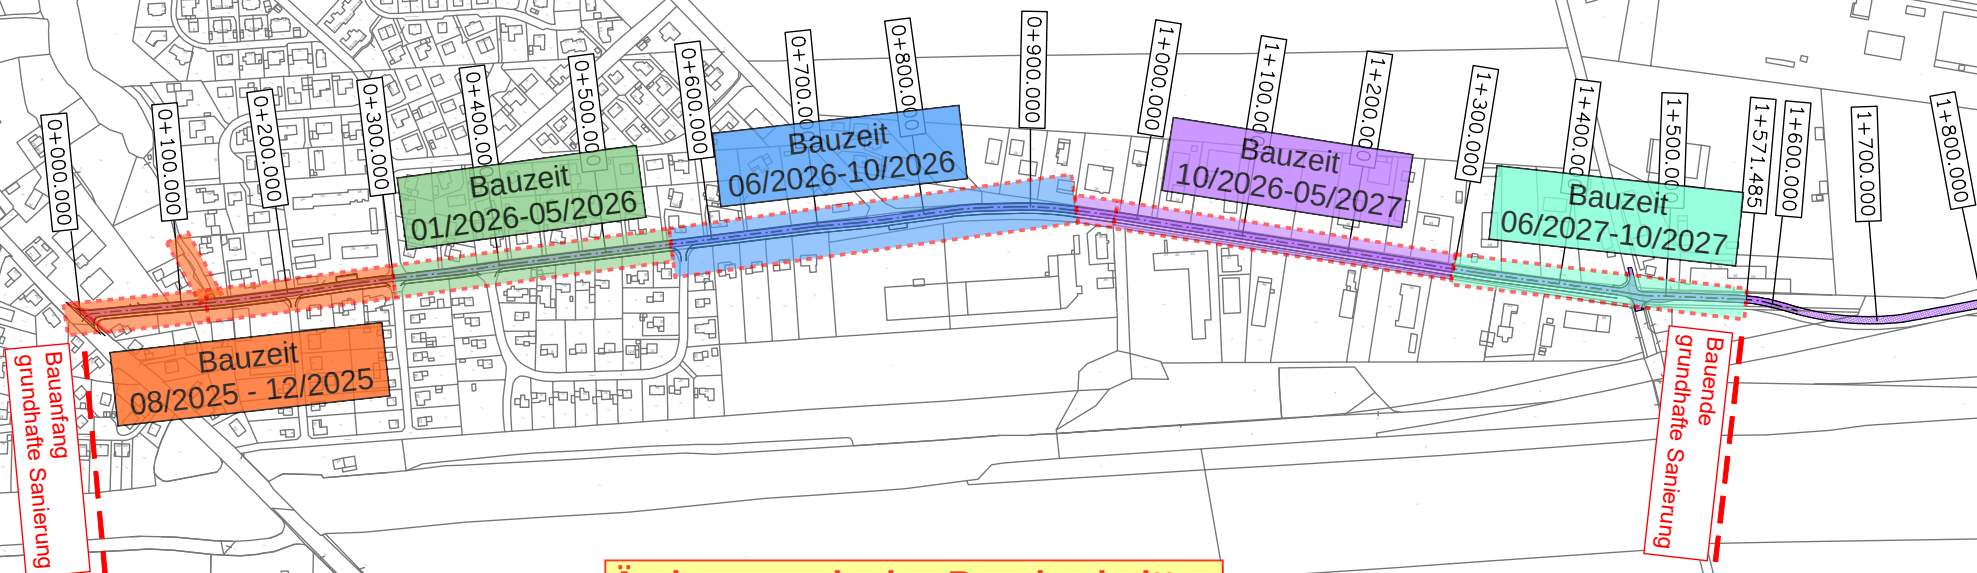

Änderungen in den Bauabschnitten
oder zeitliche Verschiebungen sind
möglich