



## **Amtliche Bekanntmachung**

### **- Sitzung des Ausschusses für Bau- und Wegeangelegenheiten, Landschaftspflege und Umweltschutz der Gemeinde Groß Wittensee -**

Am **Donnerstag, 13. November 2025**, findet um **19:30 Uhr** in De ole Kass, Dorfstraße 35, 24361 Groß Wittensee eine Sitzung des Ausschusses für Bau- und Wegeangelegenheiten, Landschaftspflege und Umweltschutz der Gemeinde Groß Wittensee statt, zu der Sie eingeladen werden.

## **T A G E S O R D N U N G**

Die unter der Überschrift „Voraussichtlich nicht öffentlicher Teil“ aufgeführten Tagesordnungspunkte werden nach Maßgabe der Beschlussfassung unter TOP 2 voraussichtlich nicht öffentlich beraten.

<b>TOP</b>	<b>Text</b>
------------	-------------

### **Voraussichtlich öffentlicher Teil**

1. Begrüßung und Eröffnung der Sitzung, Feststellung der Ordnungsmäßigkeit der Einladung, der Anwesenheit und der Beschlussfähigkeit durch den Vorsitzenden, sowie Anträge zur Tagesordnung
2. Beschlussfassung über die Nichtöffentlichkeit von Tagesordnungspunkten dieser Sitzung
3. Mitteilungen des Vorsitzenden
4. Umgestaltung des Seegartengeländes  
hier: Sachstand und weitere Vorgehensweise
5. Bildung einer Arbeitsgruppe zur Vorbereitung der Aufteilung der Abwassergebühren in eine Schmutzwasser- sowie eine Niederschlagswassergebühr
6. Weiteres Vorgehen B-Plan 17 nach Öffentlichkeitsbeteiligung  
hier: Grundstücke Nr. 24 und 27
7. Spielplatz Seegarten  
hier: Anschaffung eines neuen Kletterturms.
8. Ablagefläche auf dem Gelände des Klärwerkes für die Gemeindearbeiter
9. Pflasterung des Gehweges  
hier: Kindergarten bis Kirchenweg

### **Voraussichtlich nicht öffentlicher Teil**

10. Grundstücksangelegenheiten
11. Abgabe von Stellungnahmen zu eingegangenen Bauanträgen und Bauvoranfragen (sofern vorhanden)

*Blunck*  
*Vorsitzender*



## Sitzungsvorlage

<b>Beratungsfolge</b>	<b>Termin</b>	<b>Status</b>	<b>TOP</b>
Ausschuss für Bau- und Wegeangelegenheiten, Landschaftspflege und Umweltschutz Groß Wittensee	13.11.2025	öffentlich	4.
Finanzausschuss Groß Wittensee	13.11.2025	öffentlich	16.
Gemeindevertretung Groß Wittensee	04.12.2025	öffentlich	

**Umgestaltung des Seegartengeländes  
hier: Sachstand und weitere Vorgehensweise**

### Beschlussvorschlag:

**Der Ausschuss für Bau- und Wegeangelegenheiten, Landschaftspflege und Umweltschutz Groß Wittensee empfiehlt / Der Finanzausschuss empfiehlt / Die Gemeindevertretung beschließt grundsätzlich die Umsetzung des Vorhabens – unter der Voraussetzung einer Förderquote von 80 % bestenfalls von 90 %.**

**Der Ausschuss empfiehlt der Gemeindevertretung im Jahr 2026 und 2027 insgesamt 104.000 € an Eigenmittel bereitzustellen.**

**Sofern eine Bereitstellung der Eigenmittel durch einen Grundsatzbeschluss erfolgt, wird die Amtsverwaltung beauftragt, geeignete Fördermöglichkeiten zu recherchieren – insbesondere im Hinblick auf das Erreichen einer Förderquote von bis zu 90 %, sowie die Vorbereitung eines Beschlusses zur Umsetzung des Projekts vorzunehmen.**

### Sachverhalt:

Mit Fördermitteln des Regionalbudgets der AktivRegion Eckernförder Bucht (80 % Förderquote) hat die Gemeinde Groß Wittensee den beigefügten Planungsentwurf für die Umgestaltung des Seegartengeländes erstellen lassen.

Die Umgestaltung umfasst einen barrierefreien Zugang zum See sowie den Einbau von Stufen in den Hang. Die Stufen sollen als Sitzgelegenheiten dienen, jedoch auch als Freilichtbühne für Kultur genutzt werden können. Zudem soll auch das Toilettenhäuschen erneuert und barrierefrei gestaltet werden.

Der vorliegende Planungsentwurf einschließlich Kostenschätzung dient der Vorbereitung einer Fördermittelrecherche und soll als Grundlage für einen späteren Umsetzungsbeschluss dienen.

Für die Anfertigung des Planungsentwurfs entstanden Kosten in Höhe von 618,80 € für einen Lage- und Höhenplan sowie 11.691,20 € für die Planung und Kostenschätzung durch ein Ingenieurbüro (insgesamt 12.310,00 €). Der Eigenanteil der Gemeinde daran beträgt 2.462,00 €.

### **Finanzielle Auswirkungen:**

Die Kostenberechnung für die Umgestaltung (siehe Anlage, nicht öffentlich) weist Kosten von 421.322,48 € brutto aus. Hinzu kommen geschätzte Kosten für den Abbruch des alten und Aufstellung eines neuen Toilettenhauses von 98.175 € brutto.

Die voraussichtlichen Gesamtkosten des Projekt liegen somit bei 519.497,48 €.


Gefördert werden könnte das Projekt voraussichtlich mit 80 % (der Bruttokosten) aus dem Förderprogramm „Investive Vorhaben zur Stärkung des Binnenlandtourismus“. In diesem Förderprogramm stehen die eingereichten Projekte jedoch in Konkurrenz zueinander. Ob tatsächlich eine Förderung gewährt wird, entscheidet nach Einreichen des Förderantrag eine Auswahlkommission. Bei einer 80 %igen Förderung läge der Eigenanteil der Gemeinde bei rd. 103.900,00 € und die Fördersumme bei rd. 415.600,00 €.

Seitens der Gemeinde besteht der Wunsch, eine Förderquote von 90 % zu erreichen. Hierfür wären zusätzliche Drittmittel (10 %ige Förderung des Projekts) erforderlich. Aufgrund der aktuellen politischen Entwicklungen auf Kreis-, Landes- und Bundesebene – insbesondere der Einschränkung entsprechender Förderprogramme – ist eine 90 %ige Förderung derzeit leider wenig realistisch. Gleichwohl wird die Möglichkeit zusätzlicher Drittmittel erneut geprüft.


Insgesamt muss verwaltungsseitig darauf hingewiesen werden, dass die finanziellen Möglichkeiten der Gemeinde derzeit äußerst herausfordernd sind. Hierzu wird auf die Haushaltsberatungen verwiesen.

Im Auftrag

Wortmann

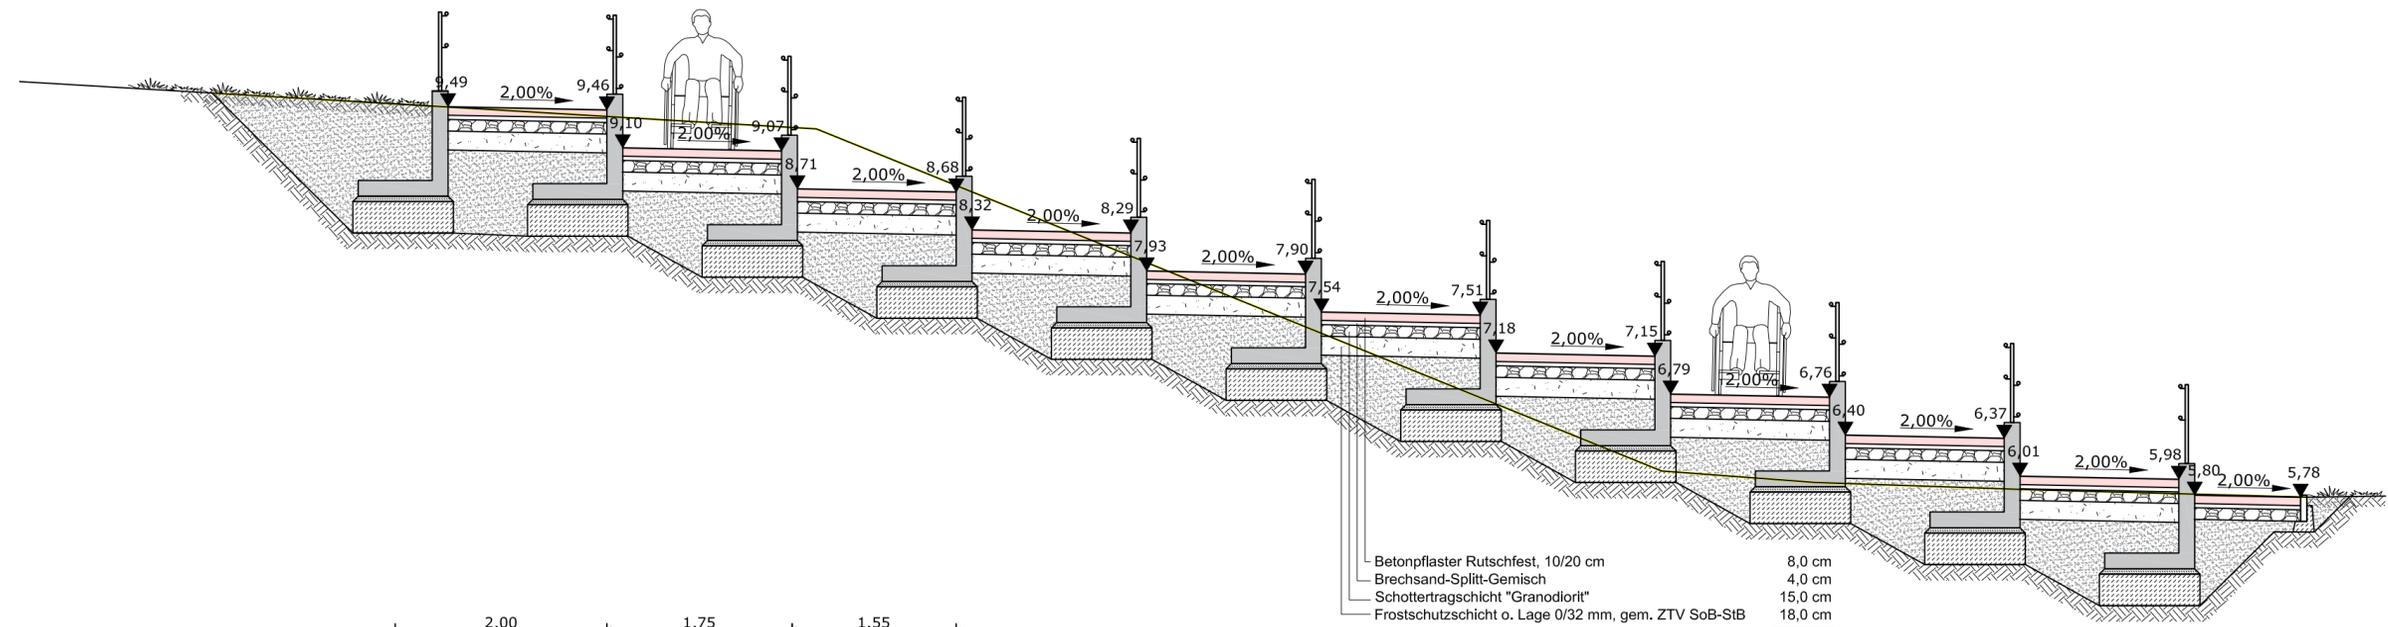

- Betonpflaster Rutschfest, 10/20 cm 8,0 cm
- Brechsand-Splitt-Gemisch 4,0 cm
- Schottertragschicht "Granodiorit" 15,0 cm
- Frostschuttschicht o. Lage 0/32 mm, gem. ZTV SoB-StB 18,0 cm
- 45,0 cm

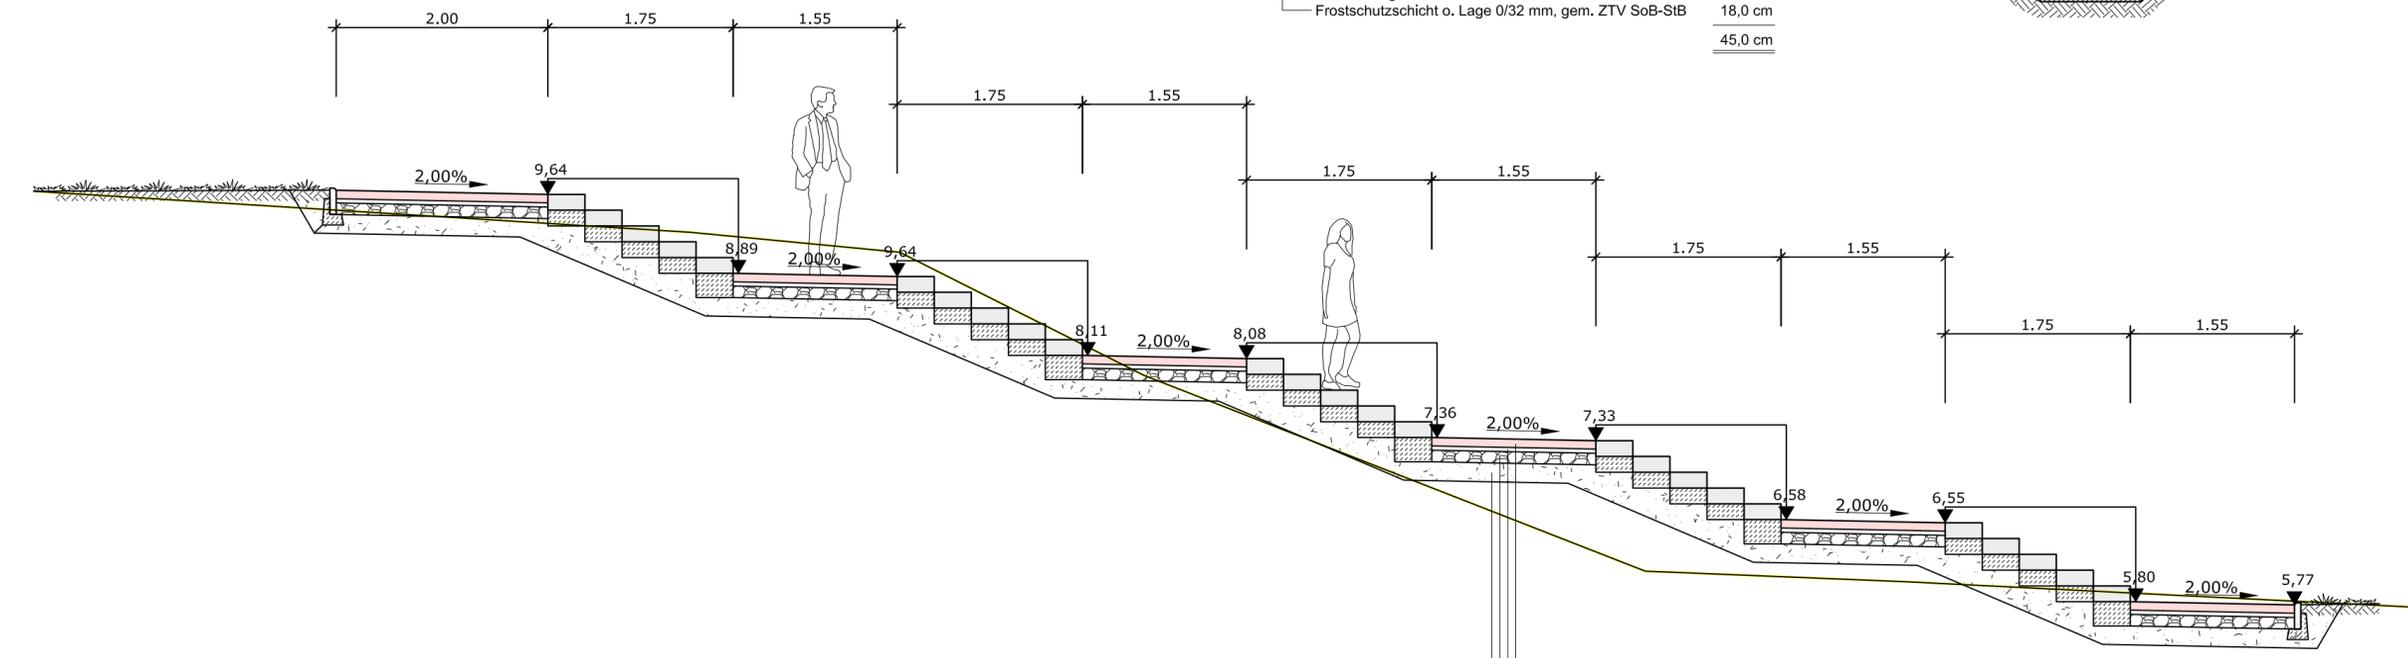

- Betonpflaster 10/20 cm 8,0 cm
- Brechsand-Splitt-Gemisch 4,0 cm
- Schottertragschicht "Granodiorit" 15,0 cm
- Frostschuttschicht o. Lage 0/32 mm, gem. ZTV SoB-StB 18,0 cm
- 45,0 cm

Nr.	Art der Änderung	Datum	Name



**INGENIEURBÜRO  
MEYER**  
ABWASSER · VERKEHR · TIEFBAU  
<http://www.meyer-ib.de>

**Rendsburger Straße 119  
24340 Eckernförde**

Tel. (0 43 51) 66 66 5 - 0  
Fax (0 43 51) 66 66 5 - 29  
eMail info@meyer-ib.de  
Internet http://www.meyer-ib.de

int. Projektnummer: **24-038**

	Datum	Name
bearbeitet	16.07.2025	C. Meyer
gezeichnet	16.07.2025	C. Wenzel
geprüft		

Datum Planstand: **16.07.2025**

**Gemeinde Groß Wittensee**  
über  
Amt-Hüttener-Berge  
Mühlenstraße 8  
24361 Groß Wittensee

Freigabe durch Auftraggeber: \_\_\_\_\_

Unterschrift Auftraggeber: \_\_\_\_\_

# ENTWURFSPLANUNG

**GROSS WITTENSEE | Gemeinde Wittensee |  
Umgestaltung Seegarten**  
Dorfstraße, 24361 Groß Wittensee

## Ausbauquerschnitte Rampenanlage

Maßstab: 1:50


Aufgestellt: Gemeinde Wittensee	Entwurfsverfasser: Ingenieurbüro MEYER GmbH
Wittensee, den .....	Eckernförde, den .....
Geprüft: Kreis Rendsburg-Eckernförde	
Rendsburg, den .....	



Nr.	Art der Änderung	Datum	Name

 <b>INGENIEURBÜRO MEYER</b> ABWASSER · VERKEHR · TIEFBAU <a href="http://www.meyer-ib.de">http://www.meyer-ib.de</a>	<b>Rendsburger Straße 119</b> <b>24340 Eckernförde</b>		int. Projektnummer: <b>24-038</b>
	Tel. (0 43 51) 66 66 5 - 0 Fax (0 43 51) 66 66 5 - 29 eMail <a href="mailto:Info@meyer-ib.de">Info@meyer-ib.de</a> Internet <a href="http://www.meyer-ib.de">http://www.meyer-ib.de</a>	Datum 16.07.2025	Name C. Meyer
	bearbeitet 16.07.2025	Datum 16.07.2025	Name C. Wenzel
	gezeichnet 16.07.2025	Datum 16.07.2025	Name C. Wenzel
	geprüft Datum Planstand: <b>16.07.2025</b>		

<b>Gemeinde Groß Wittensee</b> über Amt-Hüttener-Berge Mühlenstraße 8 24361 Groß Wittensee	Freigabe durch Auftraggeber:  Unterschrift Auftraggeber: _____
--	--

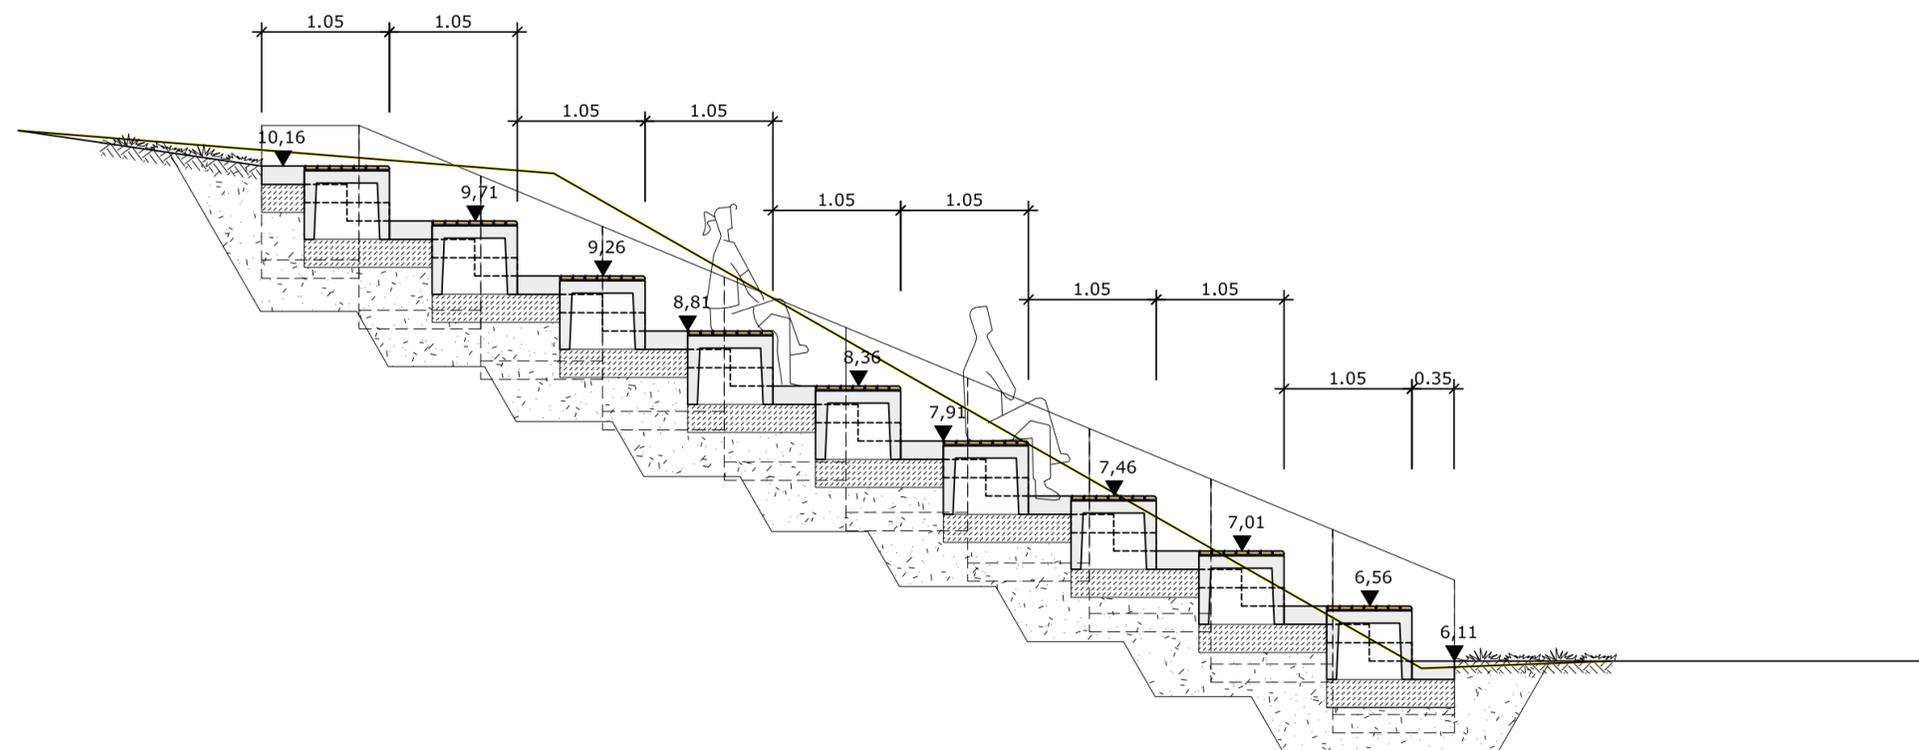


# ENTWURFSPLANUNG

**GROSS WITTENSEE | Gemeinde Wittensee |  
 Umgestaltung Seegarten  
 Dorfstraße, 24361 Groß Wittensee**

## Ausbauquerschnitte Sitztreppe

Maßstab: 1:50

Aufgestellt: Gemeinde Wittensee	Entwurfsverfasser: Ingenieurbüro MEYER GmbH
Wittensee, den .....	Eckernförde, den .....
Geprüft: Kreis Rendsburg-Eckernförde	
Rendsburg, den .....	

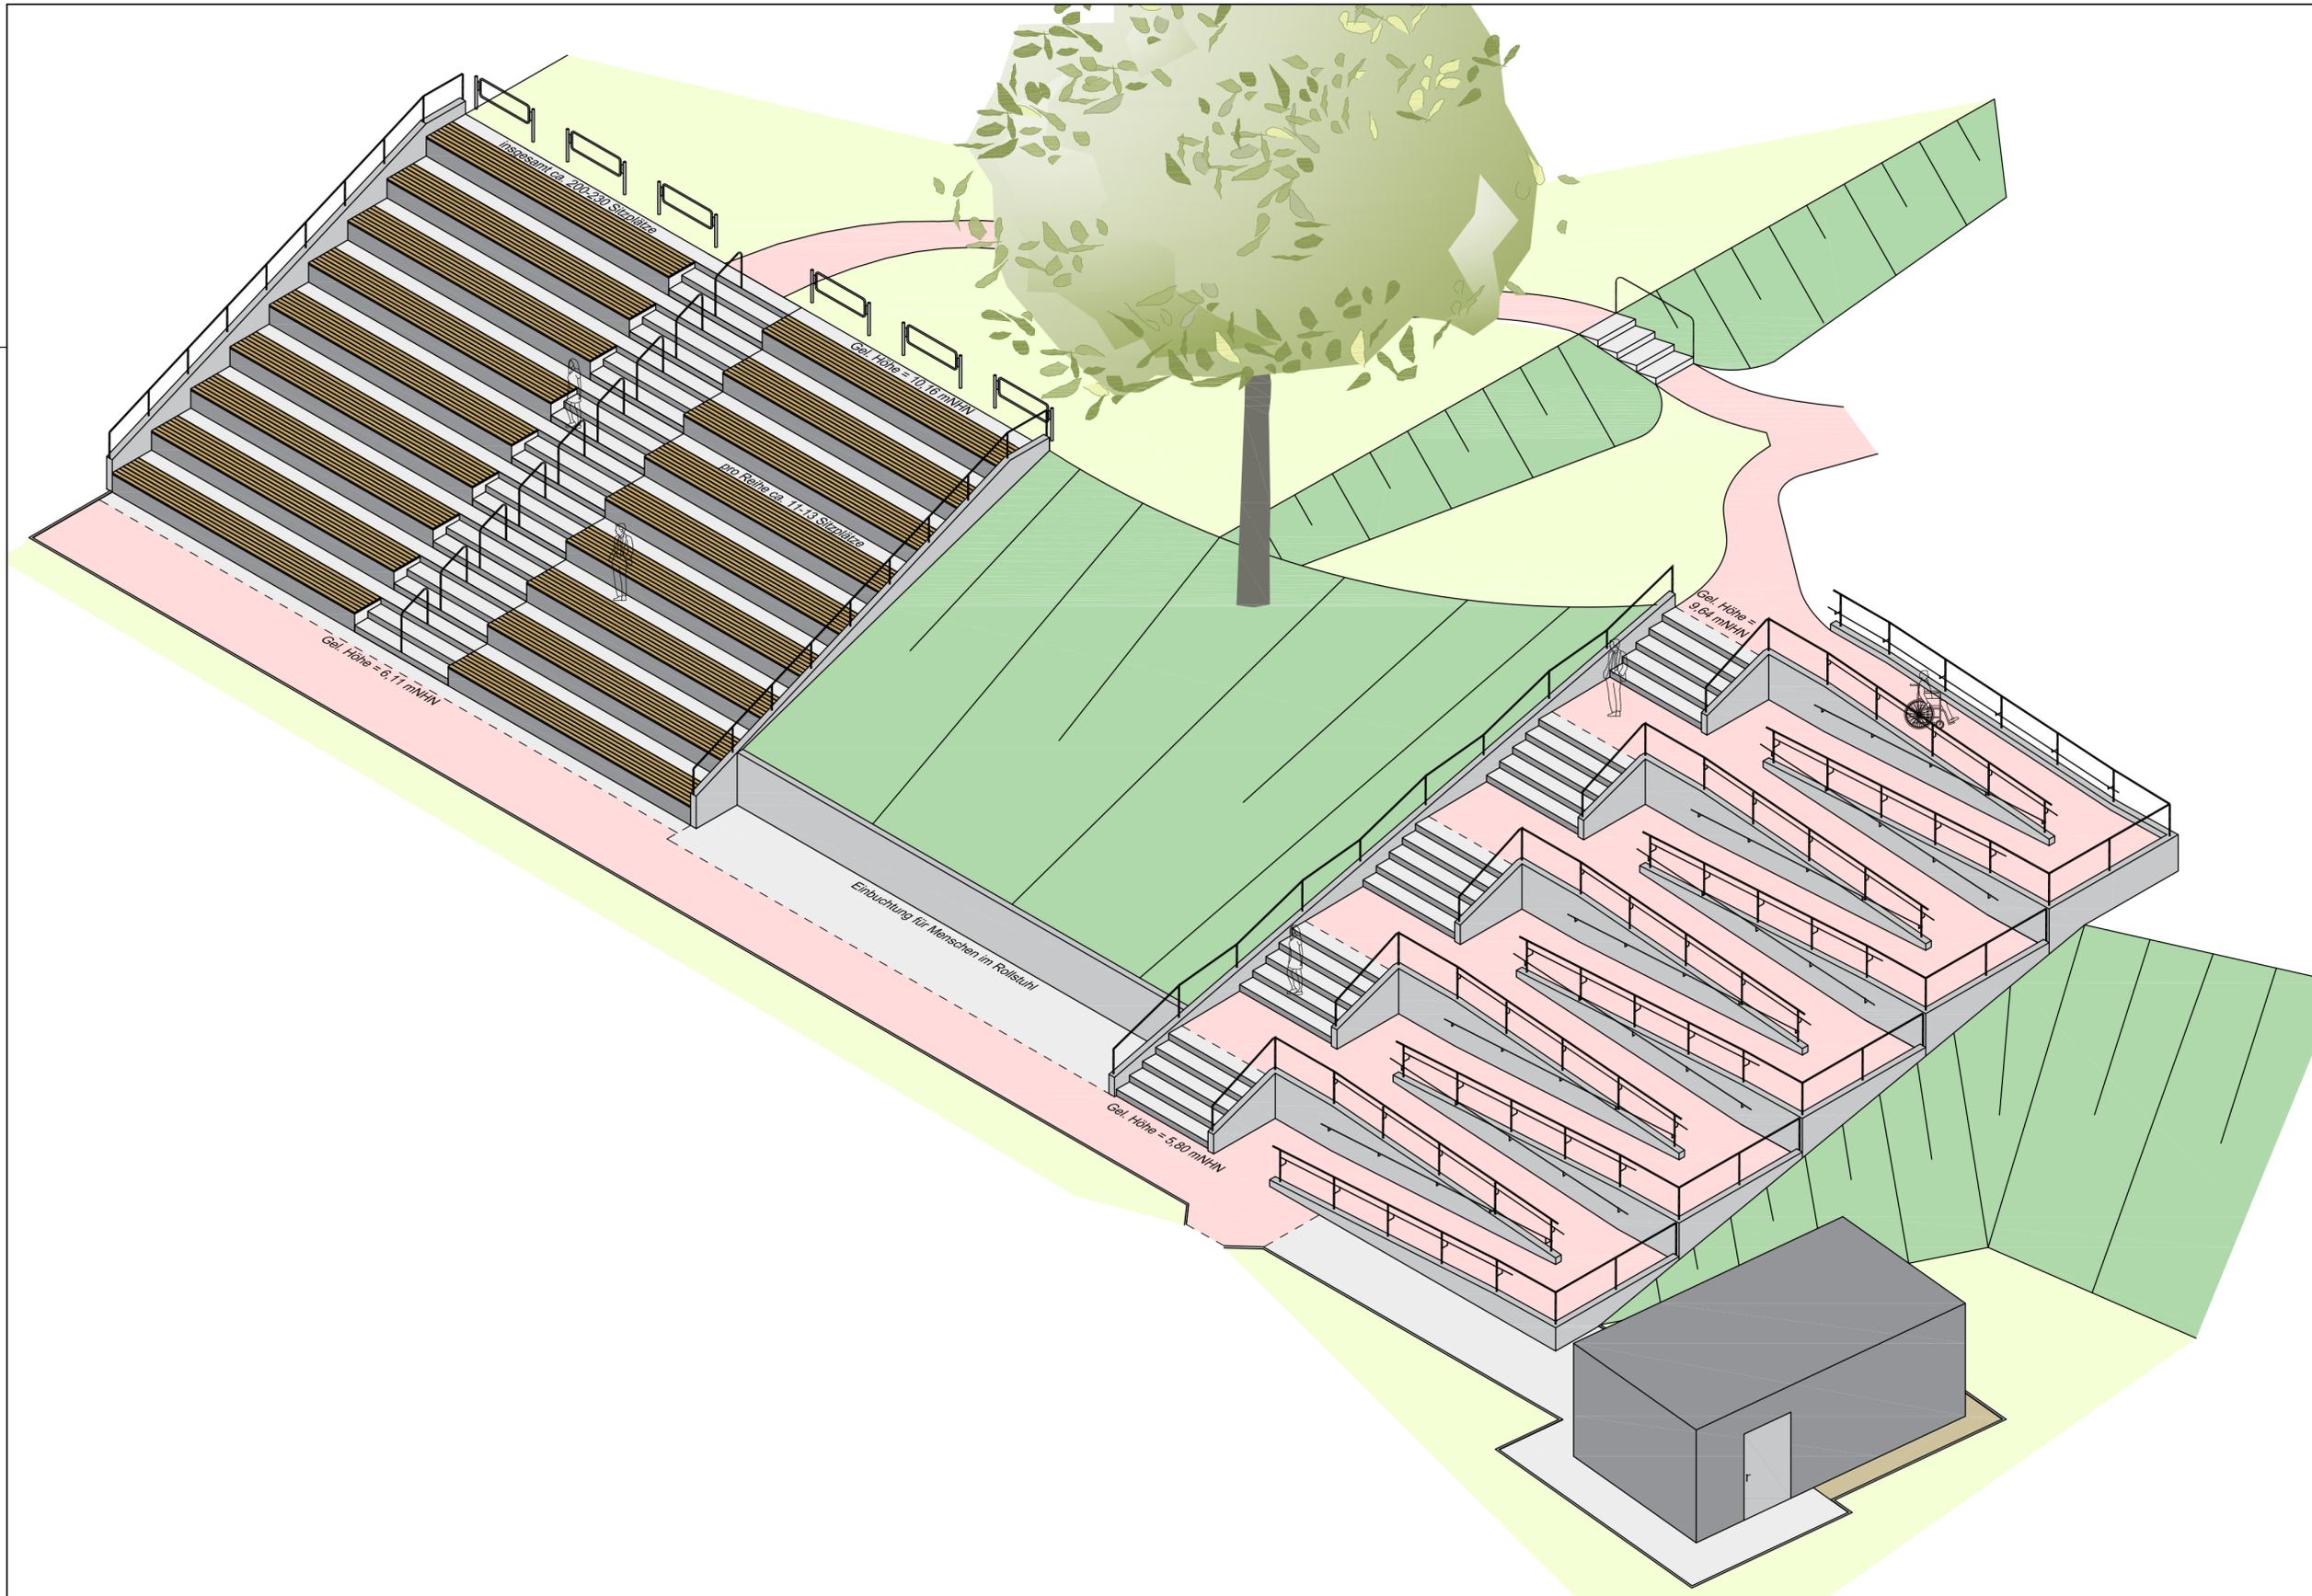

Nr.	Art der Änderung	Datum	Name

 <p><b>INGENIEURBÜRO MEYER</b> ABWASSER - VERKEHR - TIEFBAU <a href="http://www.meyer-ib.de">http://www.meyer-ib.de</a></p>	<p><b>Rendsburger Straße 119</b> <b>24340 Eckernförde</b></p>		
	<p>int. Projektnummer: <b>24-038</b></p>		
	<p>bearbeitet</p>	<p>Datum</p>	<p>Name</p>
	<p>gezeichnet</p>	<p>Datum</p>	<p>Name</p>
<p>geprüft</p>	<p>Datum</p>	<p>Name</p>	
<p>Datum Planstand: <b>16.07.2025</b></p>			

<p><b>Gemeinde Groß Wittensee</b> über Amt-Hüttener-Berge Mühlenstraße 8 24361 Groß Wittensee</p>	<p>Freigabe durch Auftraggeber:</p>  <p>Unterschrift Auftraggeber:</p>
---	--

## ENTWURFSPLANUNG

**GROSS WITTENSEE | Gemeinde Wittensee |**  
**Umgestaltung Seegarten**  
Dorfstraße, 24361 Groß Wittensee

### Isometrische Darstellung

Maßstab: 1:100

<p>Aufgestellt: Gemeinde Wittensee</p>	<p>Entwurfsverfasser: Ingenieurbüro MEYER GmbH</p>
<p>Wittensee, den .....</p>	<p>Eckernförde, den .....</p>
<p>Geprüft: Kreis Rendsburg-Eckernförde</p>	
<p>Rendsburg, den .....</p>	



Nr.	Art der Änderung	Datum	Name

	int. Projektnummer: <b>24-038</b>	
	Datum	Name
	bearbeitet	16.07.2025 C. Meyer
	gezeichnet	16.07.2025 C. Wenzel
	geprüft	
Datum Planstand: <b>16.07.2025</b>		

<b>Gemeinde Groß Wittensee</b> über Amt-Hüttener-Berge Mühlenstraße 8 24361 Groß Wittensee	Freigabe durch Auftraggeber:
	Unterschrift Auftraggeber:

# ENTWURFSPLANUNG

**GROSS WITTENSEE | Gemeinde Wittensee |  
 Umgestaltung Seegarten**  
 Dorfstraße, 24361 Groß Wittensee

**Lageplan mit Luftbild**

Maßstab: 1:250

Aufgestellt: Gemeinde Wittensee	Entwurfsverfasser: Ingenieurbüro MEYER GmbH
Wittensee, den .....	Eckernförde, den .....
Geprüft: Kreis Rendsburg-Eckernförde	
Rendsburg, den .....	



## Sitzungsvorlage

<b>Beratungsfolge</b>	<b>Termin</b>	<b>Status</b>	<b>TOP</b>
Finanzausschuss Groß Wittensee	13.11.2025	öffentlich	12.
Ausschuss für Bau- und Wegeangelegenheiten, Landschaftspflege und Umweltschutz Groß Wittensee	13.11.2025	öffentlich	5.
Gemeindevertretung Groß Wittensee	04.12.2025	öffentlich	

### **Bildung einer Arbeitsgruppe zur Vorbereitung der Aufteilung der Abwassergebühren in eine Schmutzwasser- sowie eine Niederschlagswassergebühr**

#### **Beschlussvorschlag:**

Der Finanzausschuss / Der Ausschuss für Bau- und Wegeangelegenheiten, Landschaftspflege und Umweltschutz empfiehlt / Die Gemeindevertretung beschließt die Benennung folgender Mitglieder zur Bildung einer Arbeitsgruppe zur Vorbereitung der Aufteilung der Abwassergebühren in eine Schmutzwasser- sowie eine Niederschlagswassergebühr:

...

Der Bürgermeister wird für den Januar 2026 zu einer konstituierenden Zusammenkunft einladen.

#### **Sachverhalt:**

Die Gemeindevertretung hat am 13.02.2025 eine Aufteilung der Abwassergebühren in eine Schmutzwasser- sowie eine Niederschlagswassergebühr mit einer entsprechenden Änderung der Satzung der Gemeinde Groß Wittensee über die Erhebung von Abgaben für die zentrale Abwasserbeseitigung zum 01.01.2027 beschlossen.

Der Bürgermeister wurde beauftragt, die weiteren Schritte zur Gebührenaufteilung in die Wege zu leiten. Eine Arbeitsgruppe ist einzurichten.

Der Beschlussfassung ging eine Beratung in einer gemeinsamen Sitzung des Ausschusses Bau- und Wegeangelegenheiten, Landschaftspflege und Umweltschutz sowie des Finanzausschusses am 30.01.2025 voraus. Vor dem Hintergrund bereits laufender und komplexer Themen, die in 2025 der intensiven Begleitung der beiden Fachausschüsse bedürfen, wurde vorgeschlagen, über die Besetzung der Arbeitsgruppe im 4. Quartal 2025 zu entscheiden, sodass in 2026 die Arbeit aufgenommen werden kann.

Inhaltlich wird auf die Sitzungsvorlage Nr. 08/2024/026 hingewiesen.

**Finanzielle Auswirkungen:**

Keine.

Im Auftrag

Philipp